


voorgevel

-2913

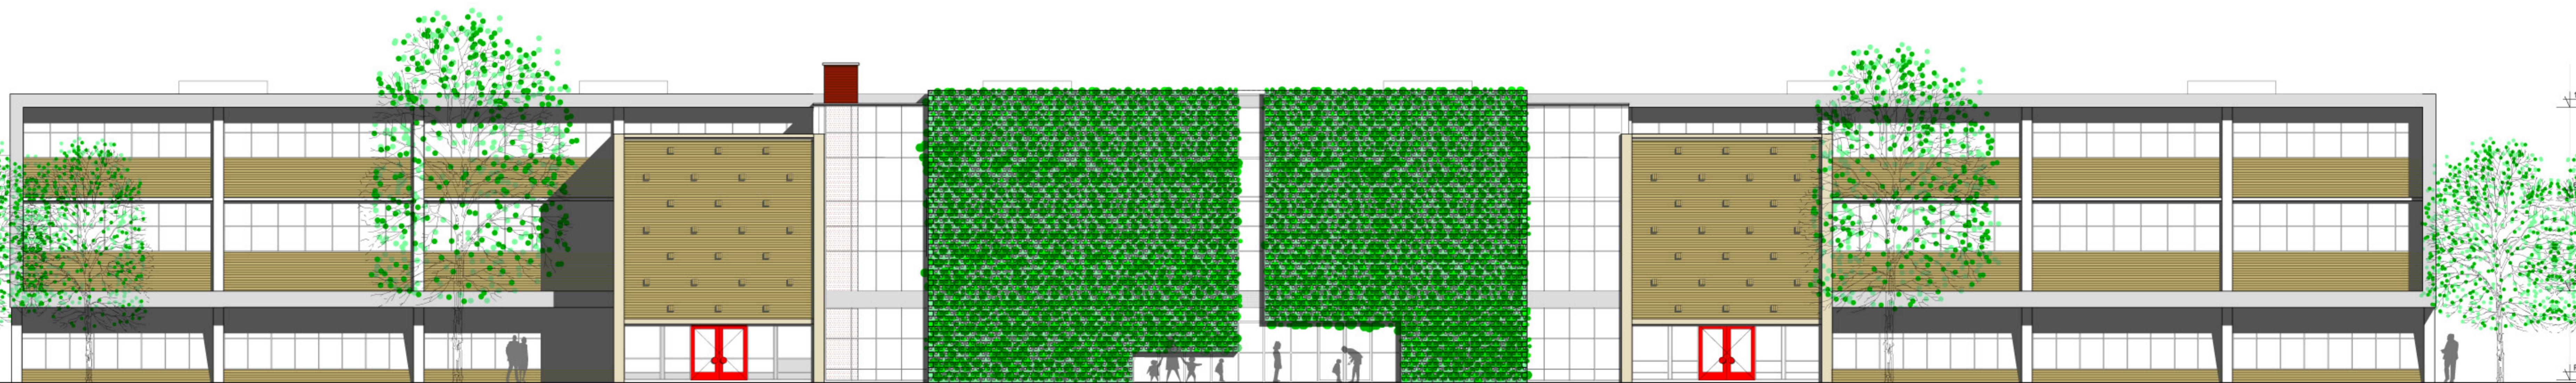

achtergevel

DMV ARCHITECTEN

Opdrachtgever	Gemeente Amsterdam Stadsdeel West			
Project	Vernieuwbouw Brede School De Springplank te Amsterdam			
Onderdeel	Ontwerp gevels			
Projectnummer	Bladnummer	Schaal	Datum	Getekend
11133	OF-301	1:100	04-05-2012	emv
Wjz.	Datum	Omschrijving		Getekend