


- onderwijsruimten basisschool De Springplank
- speciale onderwijsruimten
- basisschool staf- en nevenruimten
- peuterspeelzaal (psz)
- kinderdagverblijf (kdv)
- buitenschoolse opvang (bsc)
- gymzaal / fitness / speellokaal / aula / wijkgebruik
- bedienende ruimten (wc, berging, garderobe, etc)
- gangen, liften en trappen
- medegebruik door (kleur)
- afstootbaar aan (kleur)
- entree

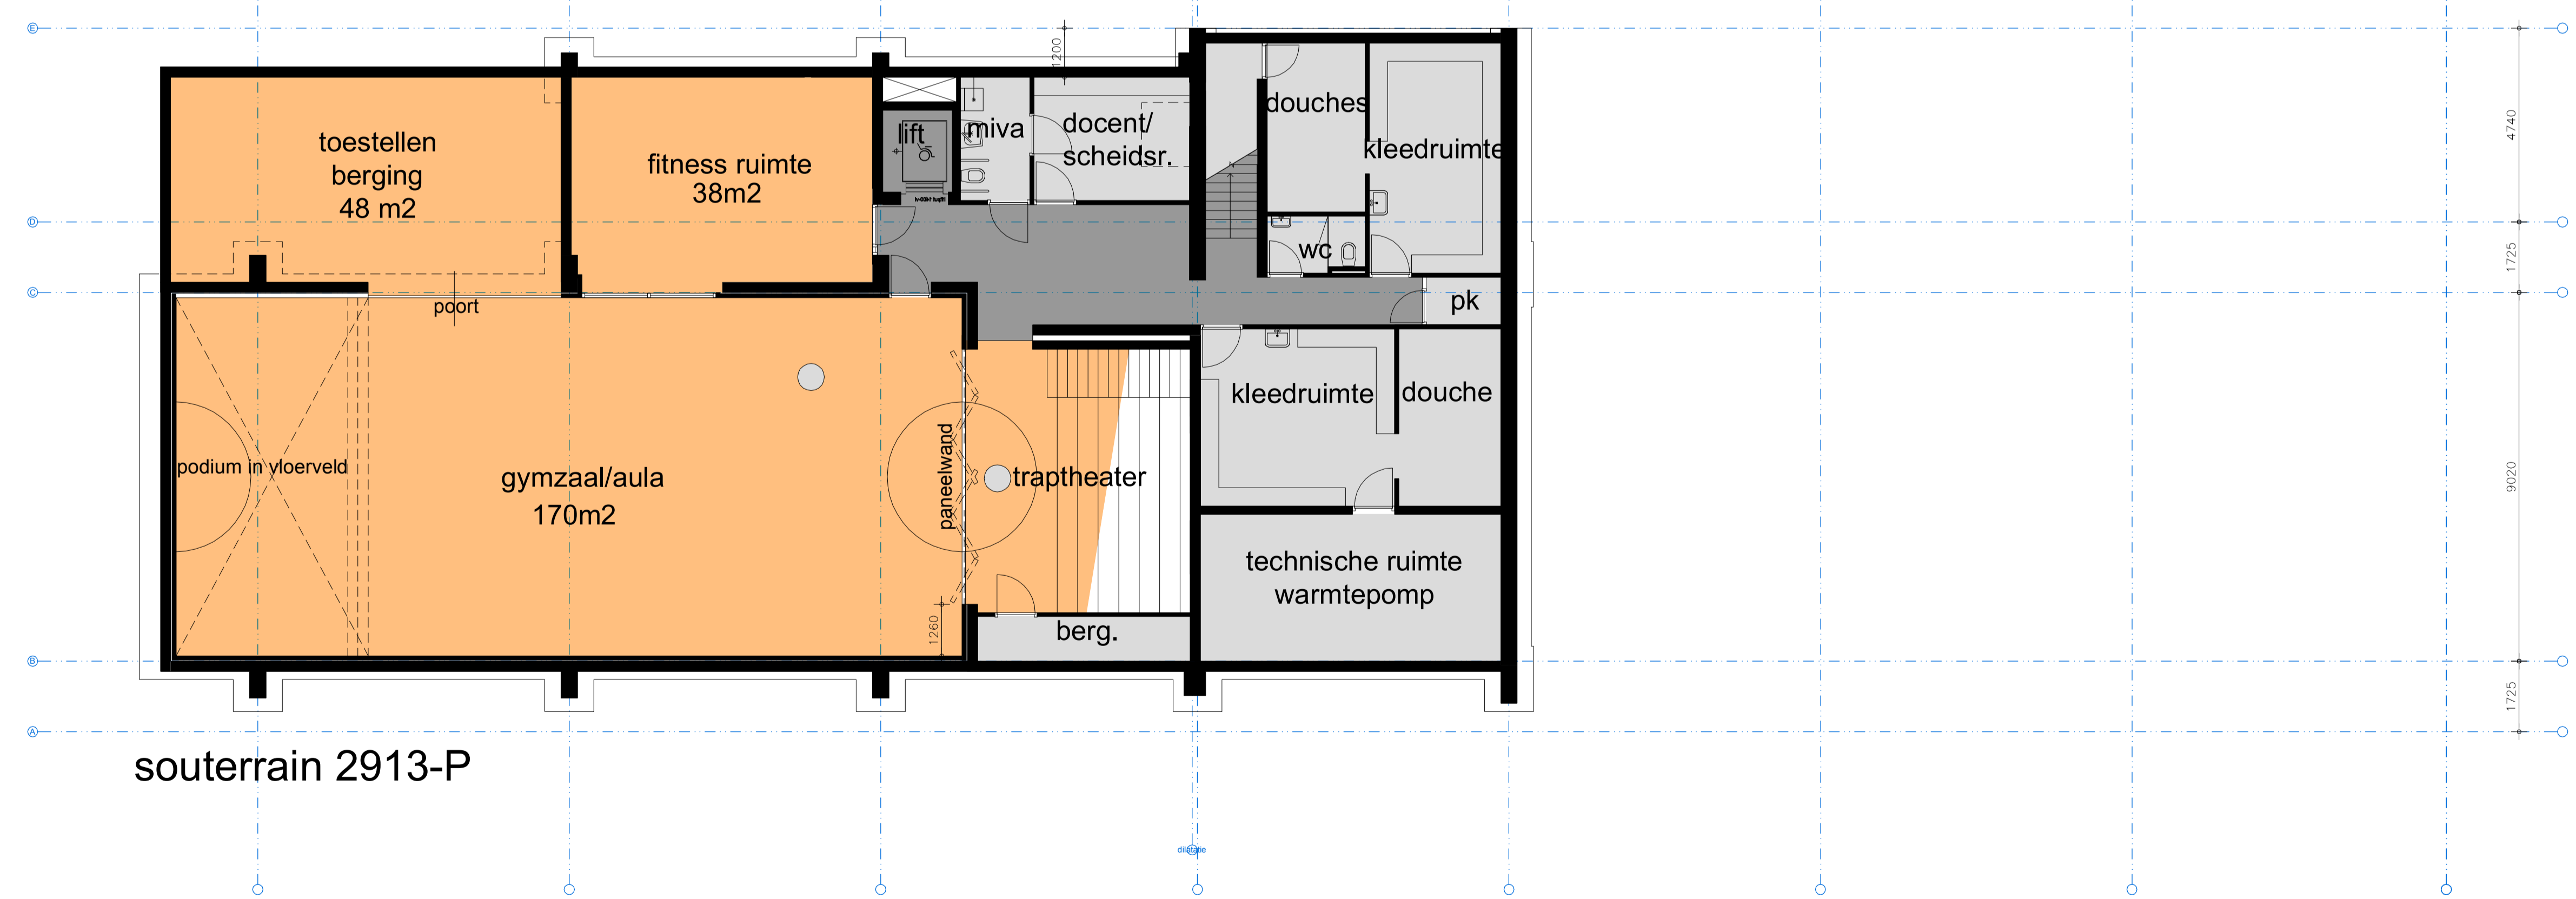

Opdrachtgever	Gemeente Amsterdam			
Project	Stadsdeel West			
Onderdeel	Vernieuwbouw Brede School De Springplank te Amsterdam			
	Ontwerp kelder en begane grond			
Projectnummer	Bladnummer	Schaal	Datum	Getekend
11133	OF-201	1:100	10-05-2012	env
Wijz.	Datum	omschrijving		Getekend