


2e verdieping 6942+P

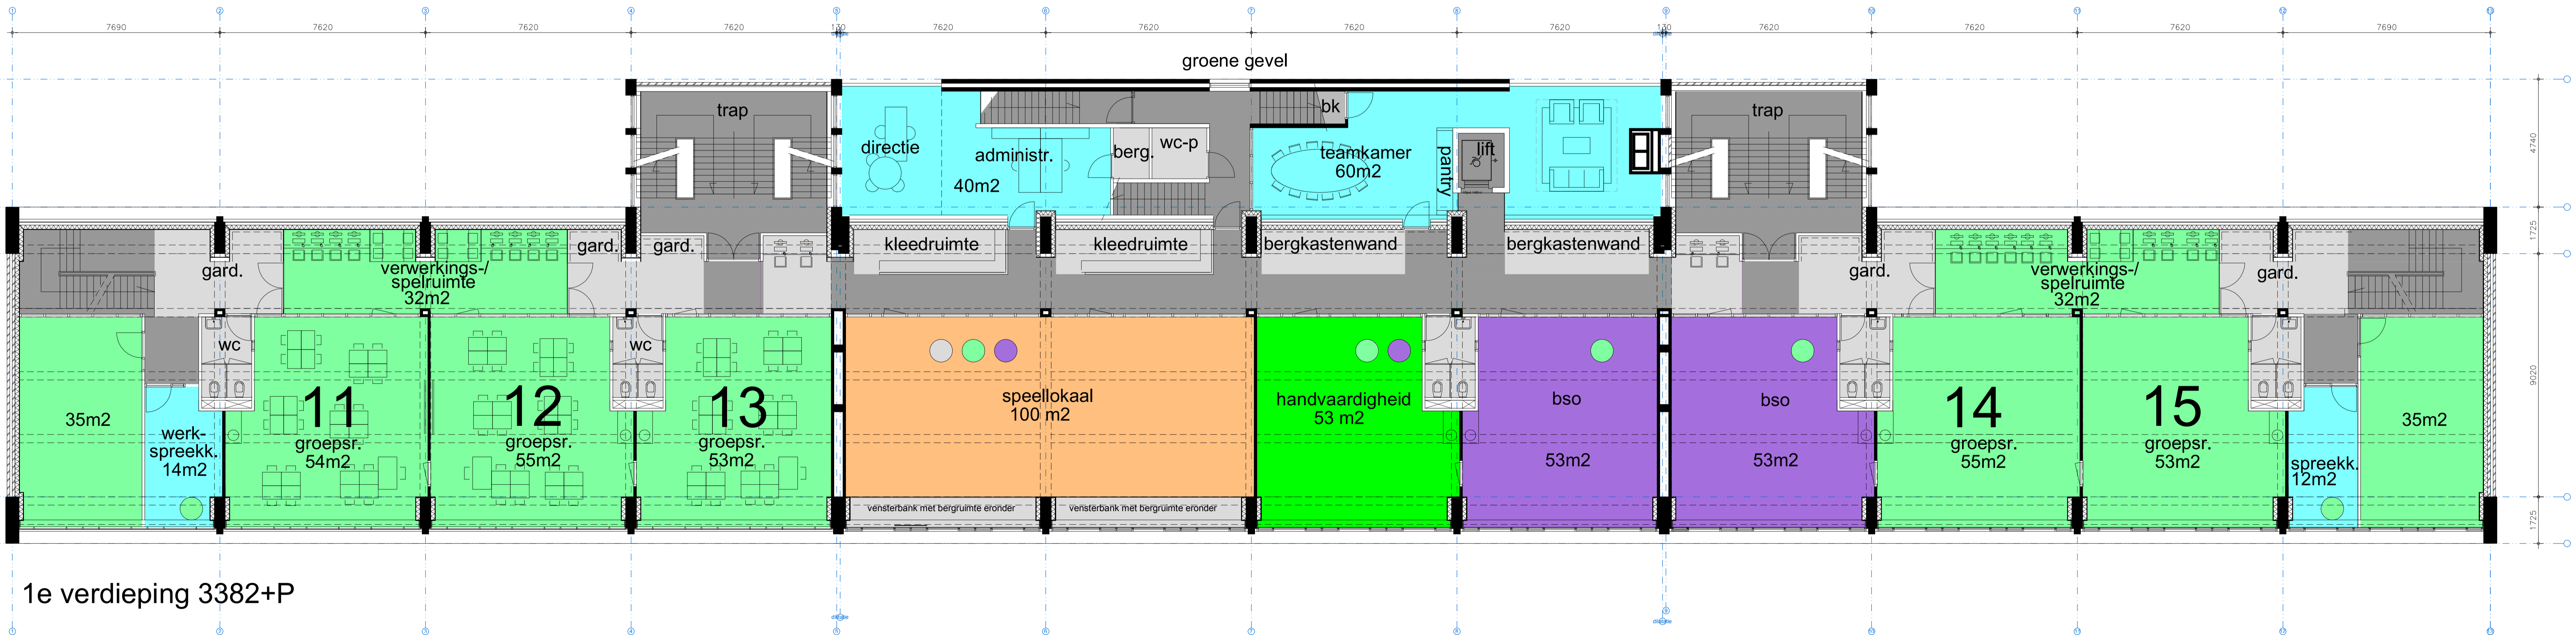

1e verdieping 3382+P

Opdrachtgever	Gemeente Amsterdam Stadsdeel West		
Project	Vernieuwbouw Brede School De Springplank te Amsterdam		
Onderdeel	Ontwerp eerste en tweede verdieping		
Projectnummer	Bladnummer	Schaal	Datum
11133	OF-202	1:100	10-05-2012
Wijz.	Datum	Omschrijving	Getekend
			env
			Getekend