


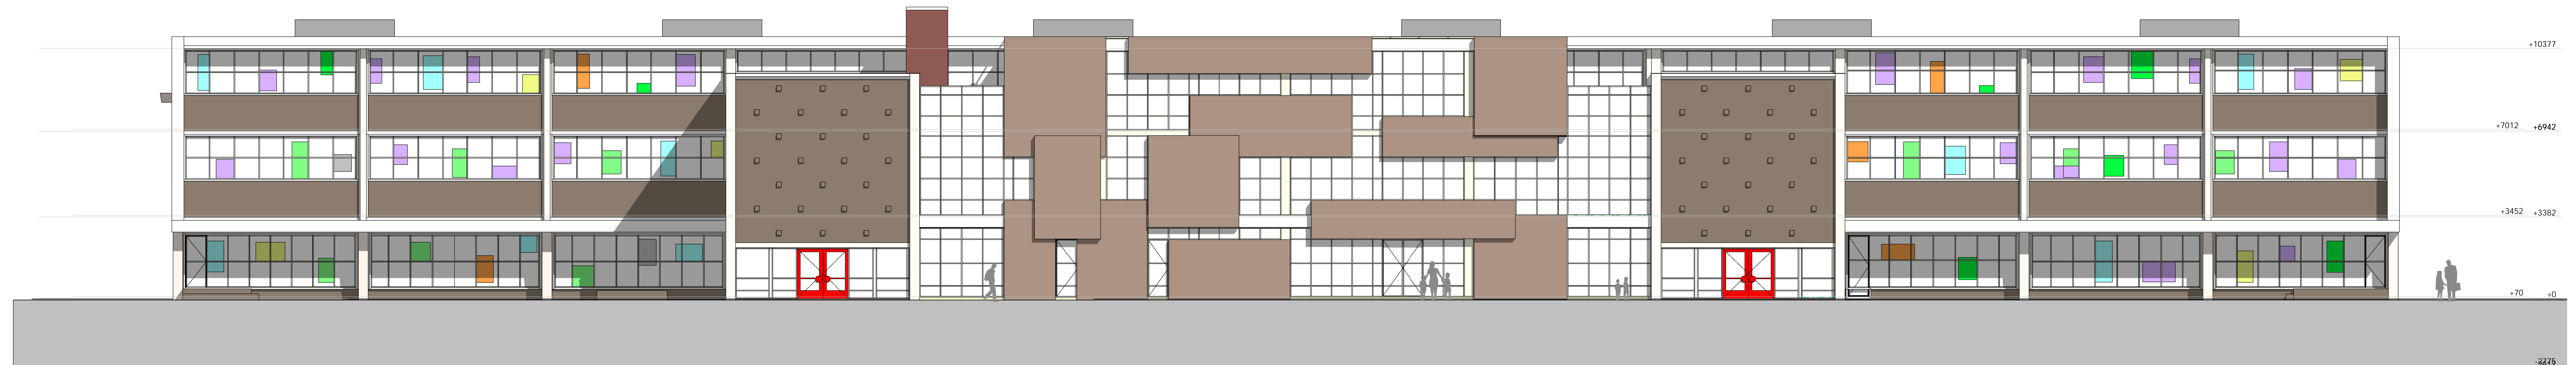

voorgevel



achtergevel



linkergevel



rechtgergevel

welstand

Opdrachtgever	Gemeente Amsterdam Stadsdeel West				
Project	De springplank te Amsterdam				
Onderdeel	ontwerpiekening gevels variant gekleurde panelen achter glas				
Projectnummer	Bladnummer	Schaal	Datum	Getekend	
1133	BV-021a	1:100	28-05-2012	Id	
Wiz.	Datum	Omschrijving		Getekend	